




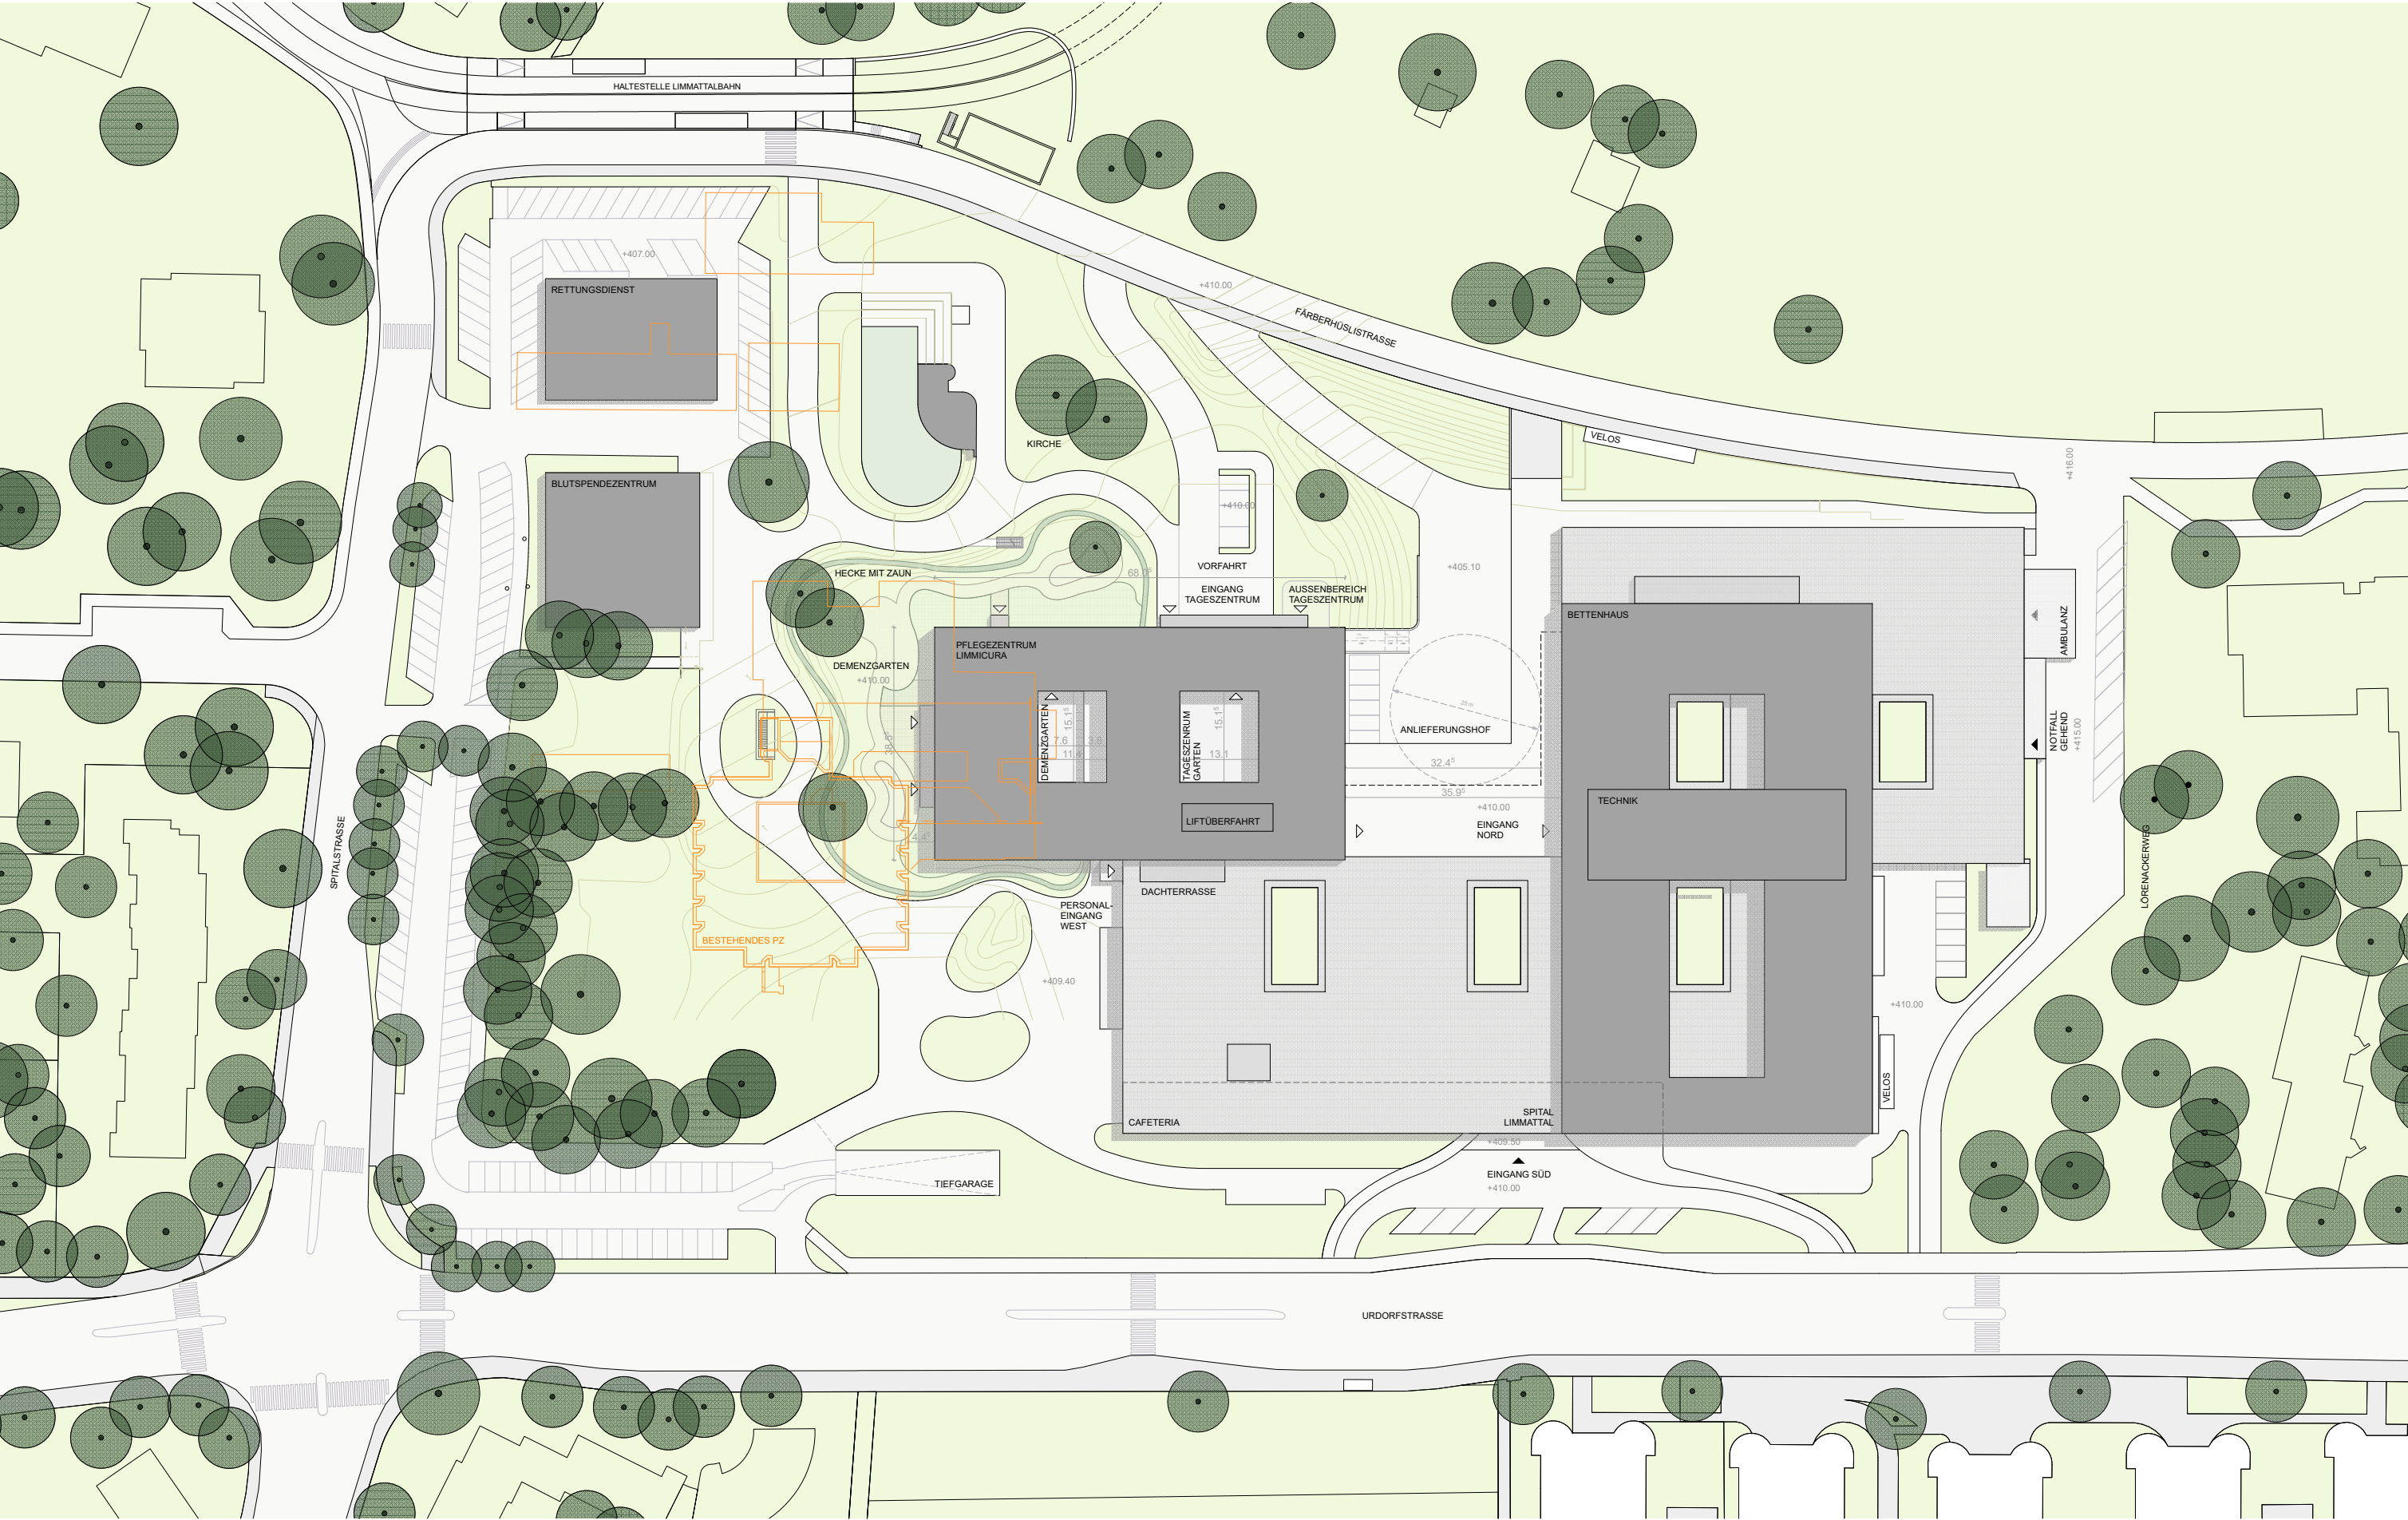

Pflegezentrum LimmiCura - Urdorfstrasse 100 - 8952 Schlieren

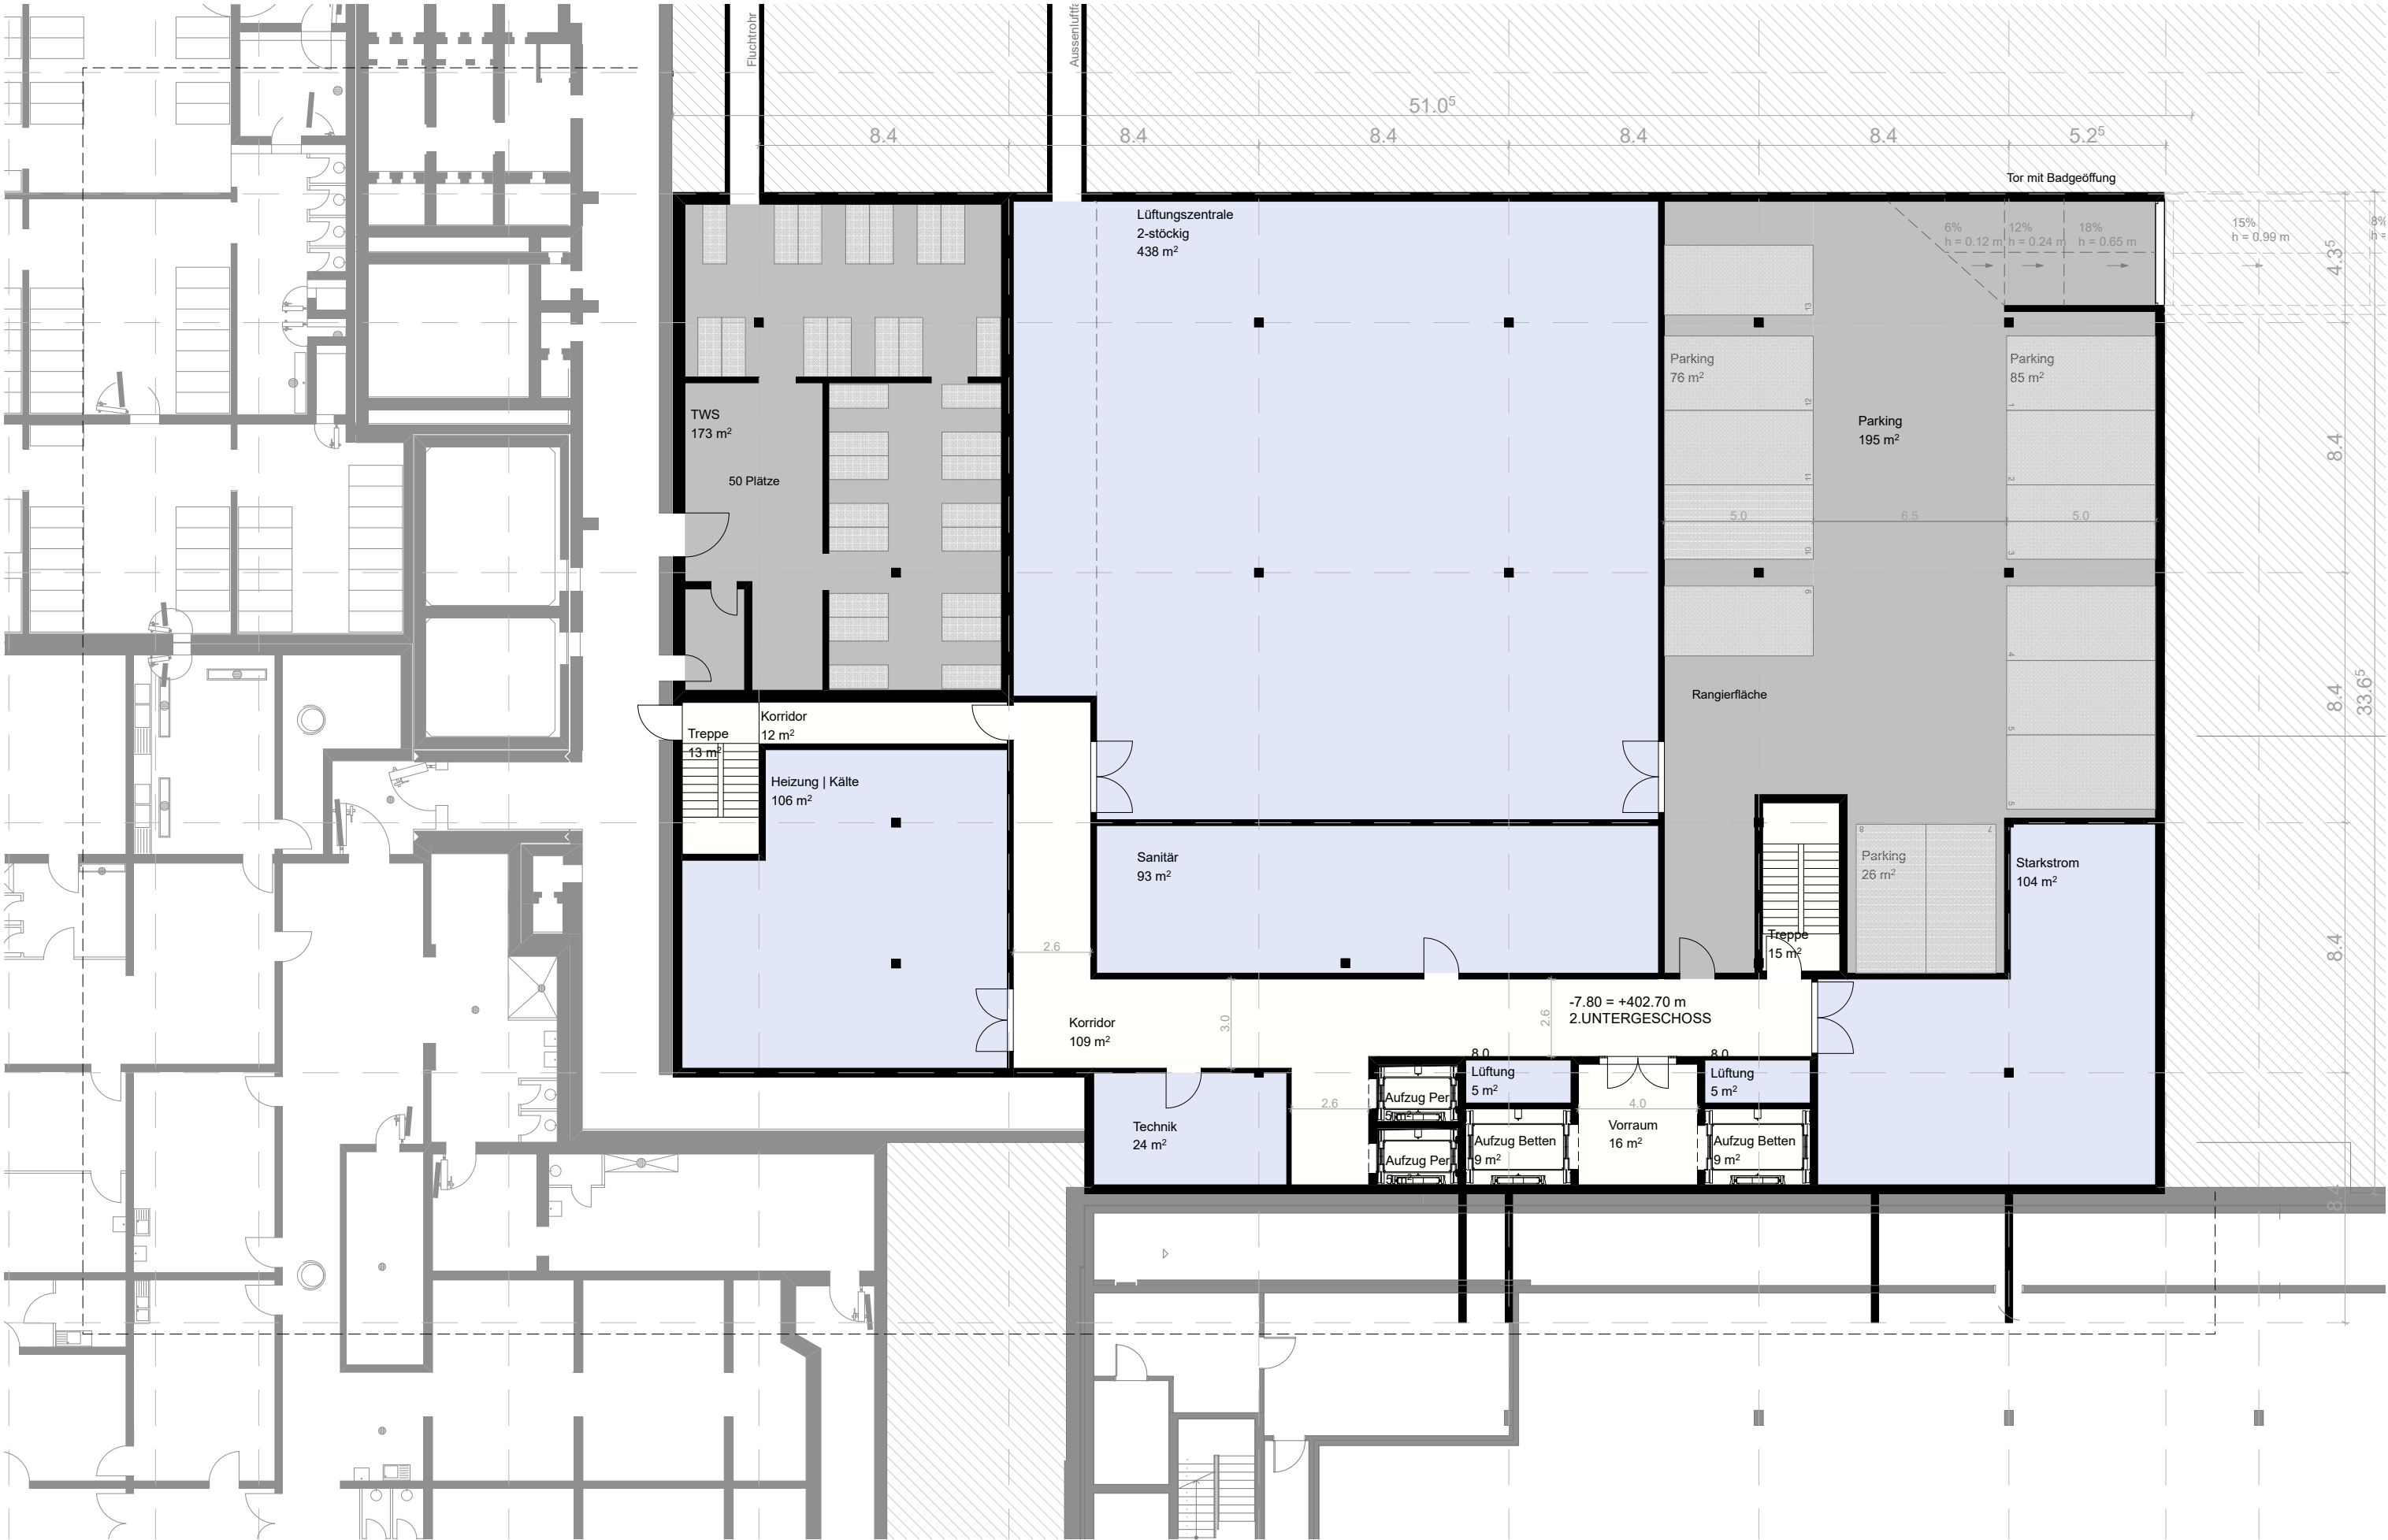

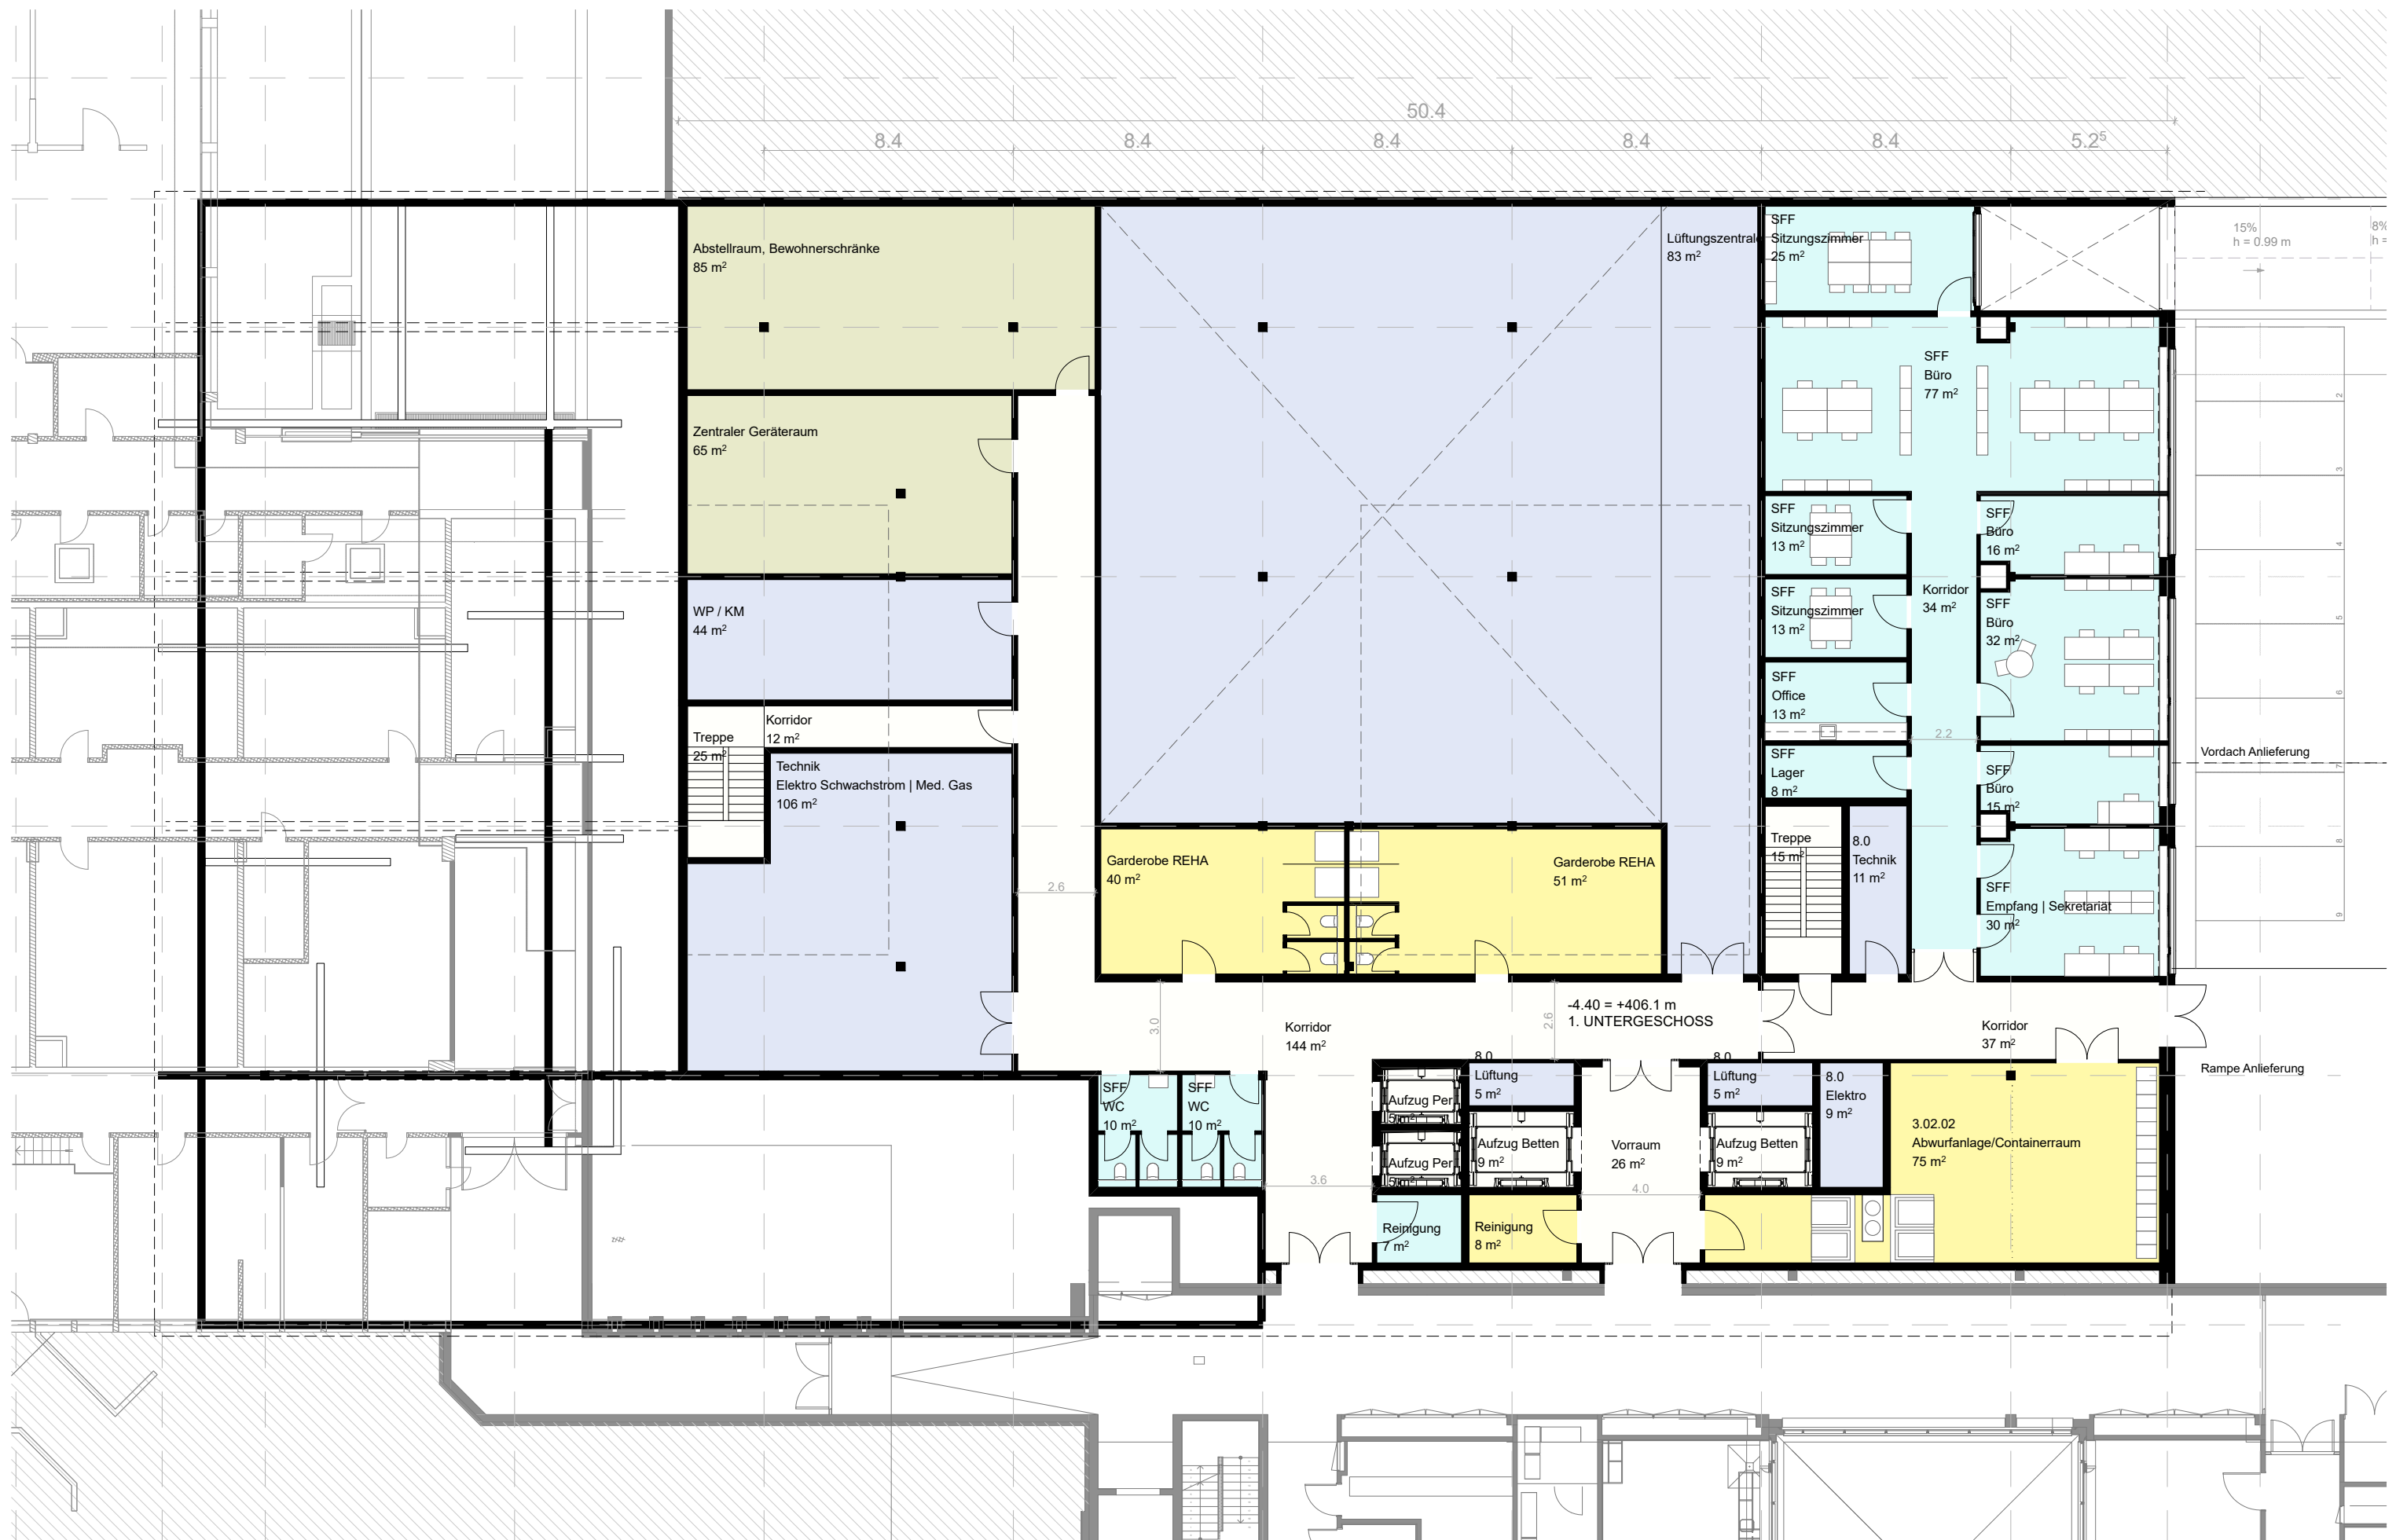












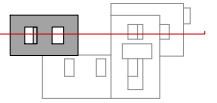

Pflegezentrum LimmiCura - Urdorfstrasse 100 - 8952 Schlieren



BAUHERR

Spitalverband Limmattal
Urdorfstrasse 100
CH-8952 Schlieren
Tel.: +41 44 733 11 11

PROJEKTVERFASSER



fsp Architekten AG
Rotzenbühlstrasse 55
CH-8957 Spreitenbach
Tel.: +41 56 437 87 87


TOTALUNTERNEHMER



Shared Innovation


Losinger-Marazzi AG
Hardturmstrasse 11
CH-8005 Zürich
Tel.: +41 58 456 70 70

Masstab 1:200

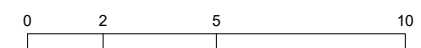

74200-12 Schnitt AA Innenhof

Druck: 16.08.2018

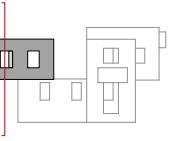

Pflegezentrum LimmiCura - Urdorfstrasse 100 - 8952 Schlieren



BAUHERR

Spitalverband Limmattal
Urdorfstrasse 100
CH-8952 Schlieren
Tel.: +41 44 733 11 11

PROJEKTVERFASSER



fsp Architekten AG
Rotzenbühlstrasse 55
CH-8957 Spreitenbach
Tel.: +41 56 437 87 87


TOTALUNTERNEHMER



Shared Innovation


Losinger-Marazzi AG
Hardturmstrasse 11
CH-8005 Zürich
Tel.: +41 58 456 70 70

Masstab 1:200

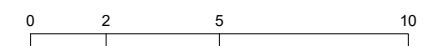

74200-12 Schnitt BB Innenhof

Druck: 16.08.2018

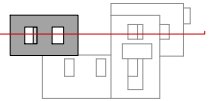

Pflegezentrum LimmiCura - Urdorfstrasse 100 - 8952 Schlieren



BAUHERR

Spitalverband Limmattal
Urdorfstrasse 100
CH-8952 Schlieren
Tel.: +41 44 733 11 11

PROJEKTVERFASSER



fsp Architekten AG
Rotzenbühlstrasse 55
CH-8957 Spreitenbach
Tel.: +41 56 437 87 87

TOTALUNTERNEHMER




Shared Innovation

Losinger-Marazzi AG
Hardturmstrasse 11
CH-8005 Zürich
Tel.: +41 58 456 70 70

Masstab 1:200

74200-12 Schnitt DD Innenhof

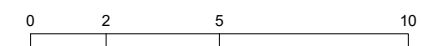

Druck: 16.08.2018



Pflegezentrum LimmiCura - Urdorfstrasse 100 - 8952 Schlieren



BAUHERR
Spitalverband Limmattal
Urdorfstrasse 100
CH-8952 Schlieren
Tel.: +41 44 733 11 11

PROJEKTVERFASSER
fsp
fsp Architekten AG
Rotzenbühlstrasse 55
CH-8957 Spreitenbach
Tel.: +41 56 437 87 87

TOTALUNTERNEHMER
Losinger Marazzi
Losinger-Marazzi AG
Hardturmstrasse 11
CH-8005 Zürich
Tel.: +41 58 456 70 70

Masstab 1:200
0 2 5 10

74200-13 Ansicht Nord





